


PLANTA ALTA MERCADO



PLANTA ALTA

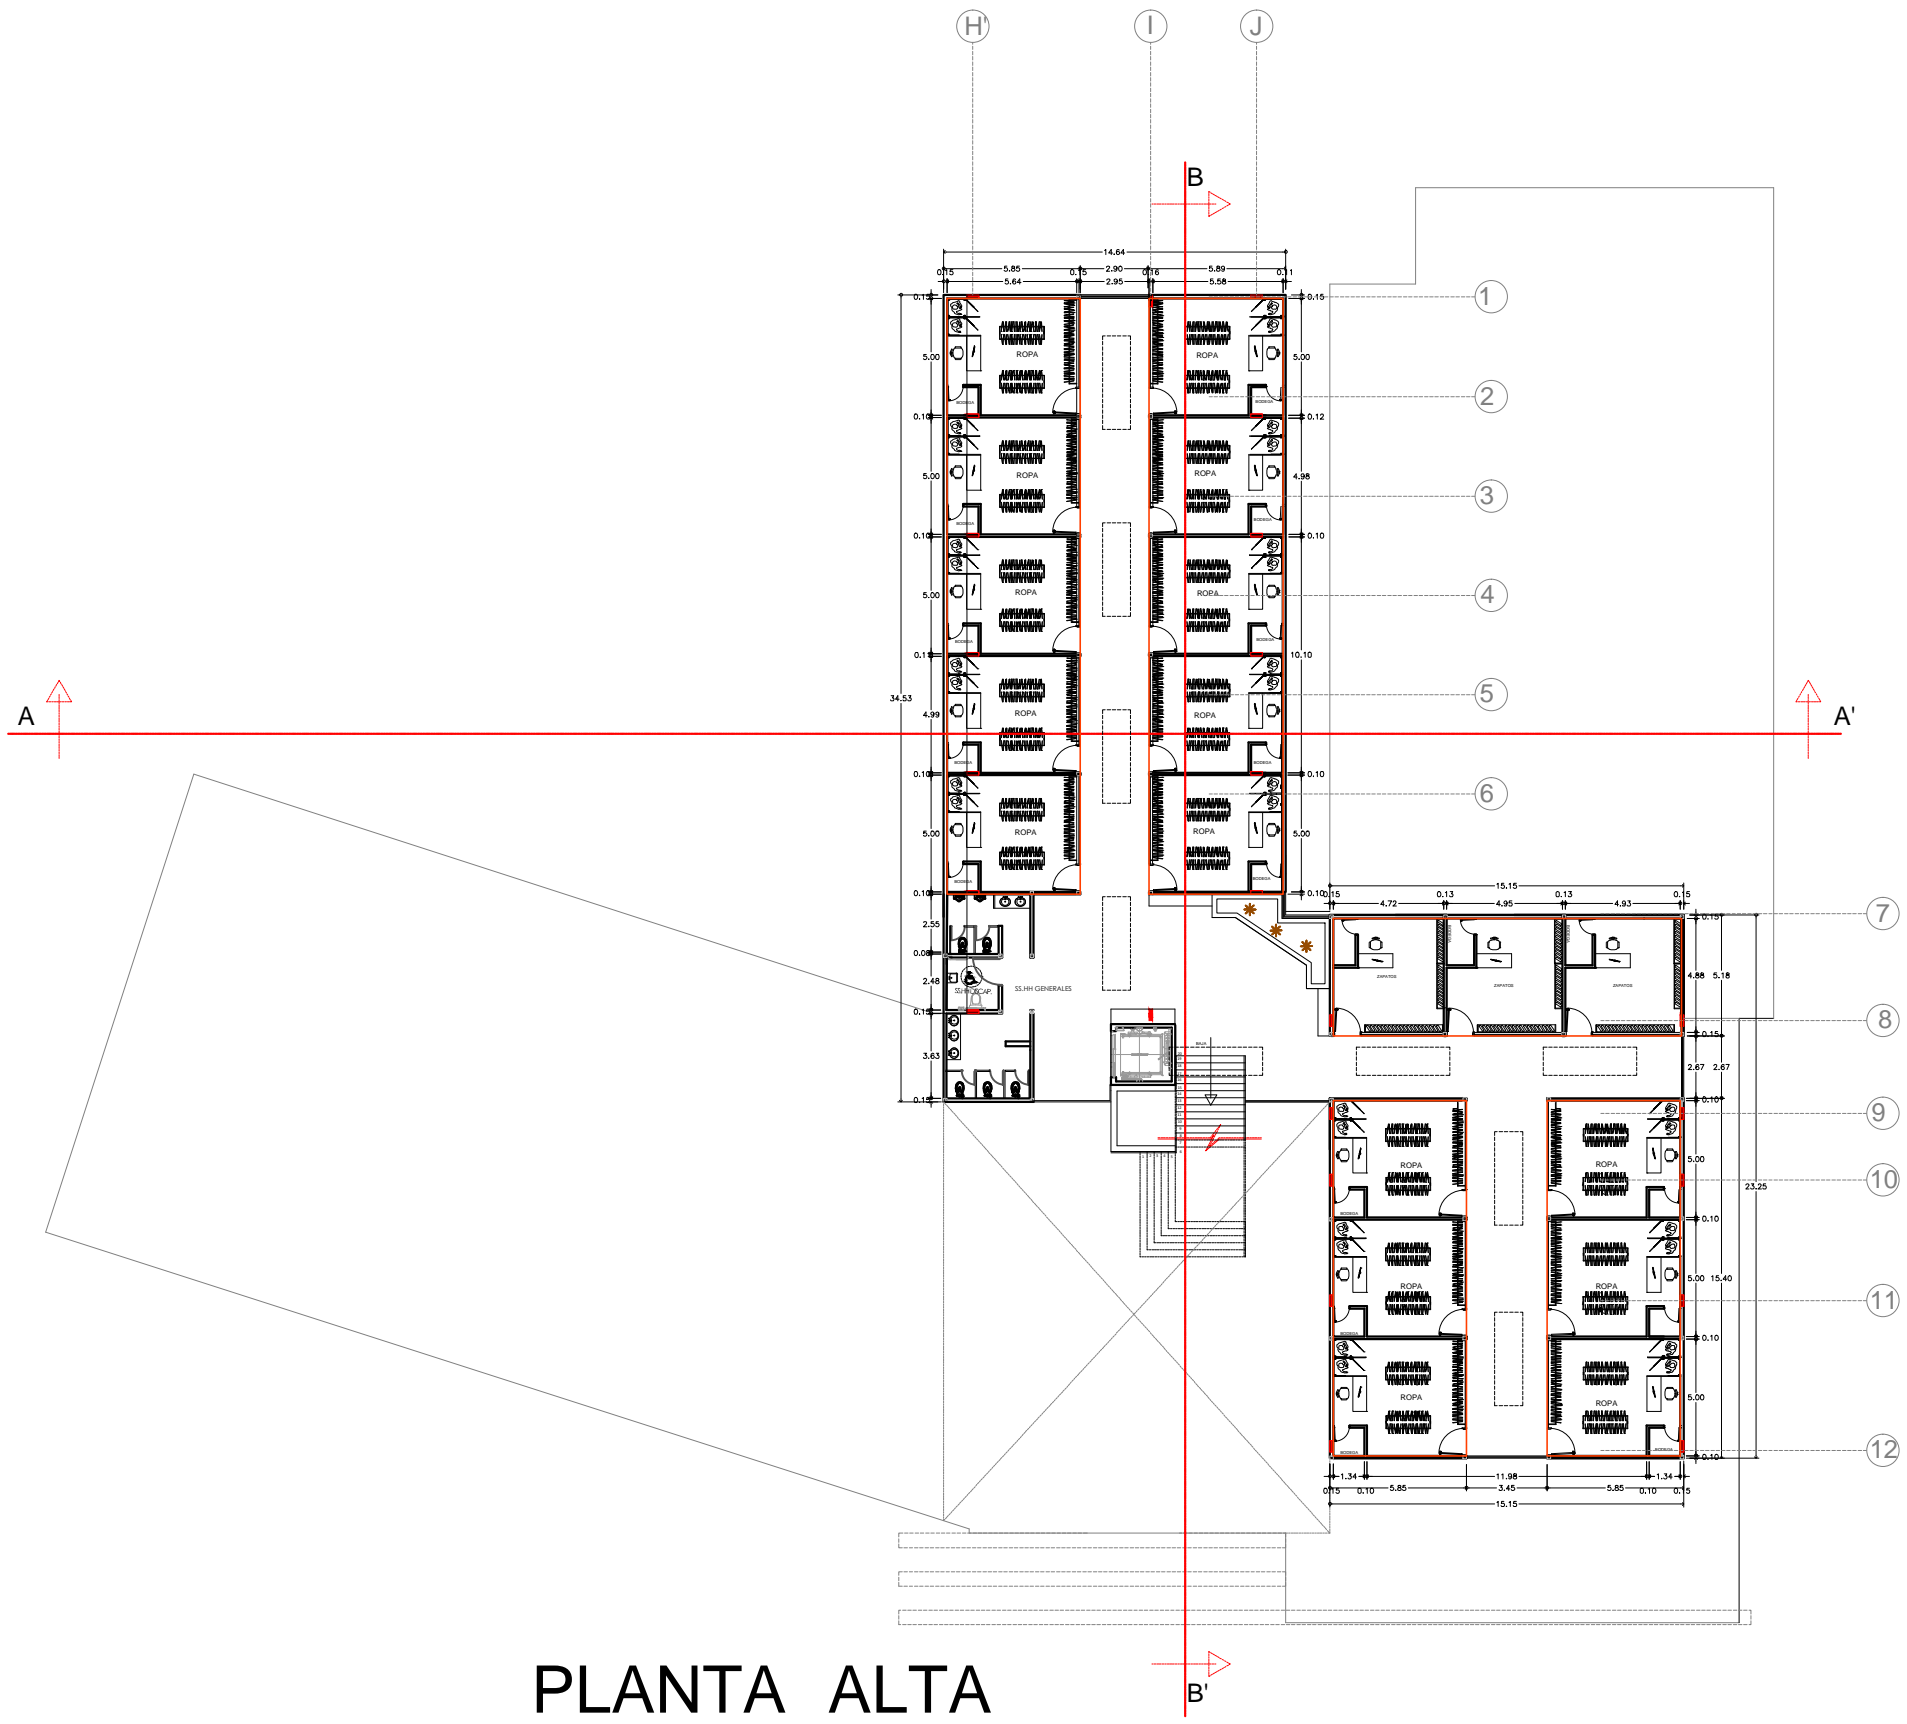

UNIVERSIDAD NACIONAL DE
CHIMBORAZO
FACULTAD DE INGENIERÍA
CARRERA DE ARQUITECTURA

	TIPO DE BIEN	ZONA	CANTIDAD
	ROPA	SECA	16
	ZAPATOS	SECA	3

TRABAJO DE FIN DE CARRERA
"MERCADO NORTE"

AUTOR:
DAVID A. SANCHO GAIBOR
DIRECTOR:
ARQ. FREDY MARCELO RUIZ
CONTIENE:
PLANTA ALTA
ESCALA:
1:300
LAMINA:

5