



COMPONENTES DEL DISEÑO

COMPONENTE 1: PAVIMENTACIÓN

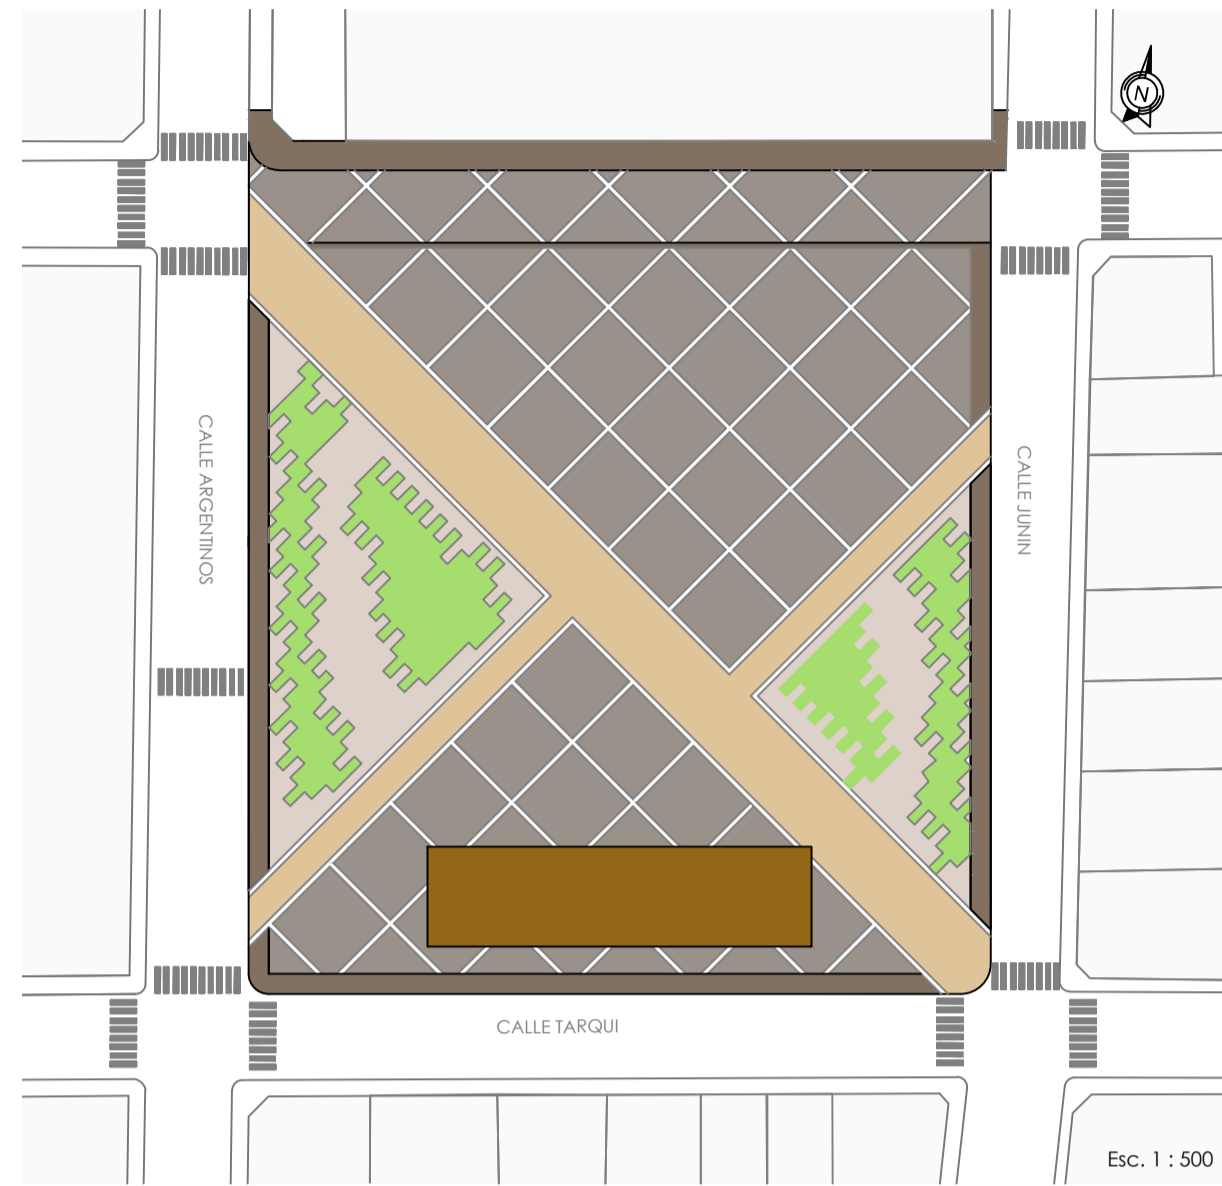


- SIMBOLOGÍA:
- | | |
|---------------------------|--------------------|
| GRES PORCELANICO EXTERIOR | PISO PERMEABLE |
| BALDOSA DE CONCRETO GRIS | ADOQUÍN DECORATIVO |
| MADERA PLASTICA | JUNTAS DE PISO |

COMPONENTE 2: ZONAS DE SOMBRA Y ESPACIO VERDE

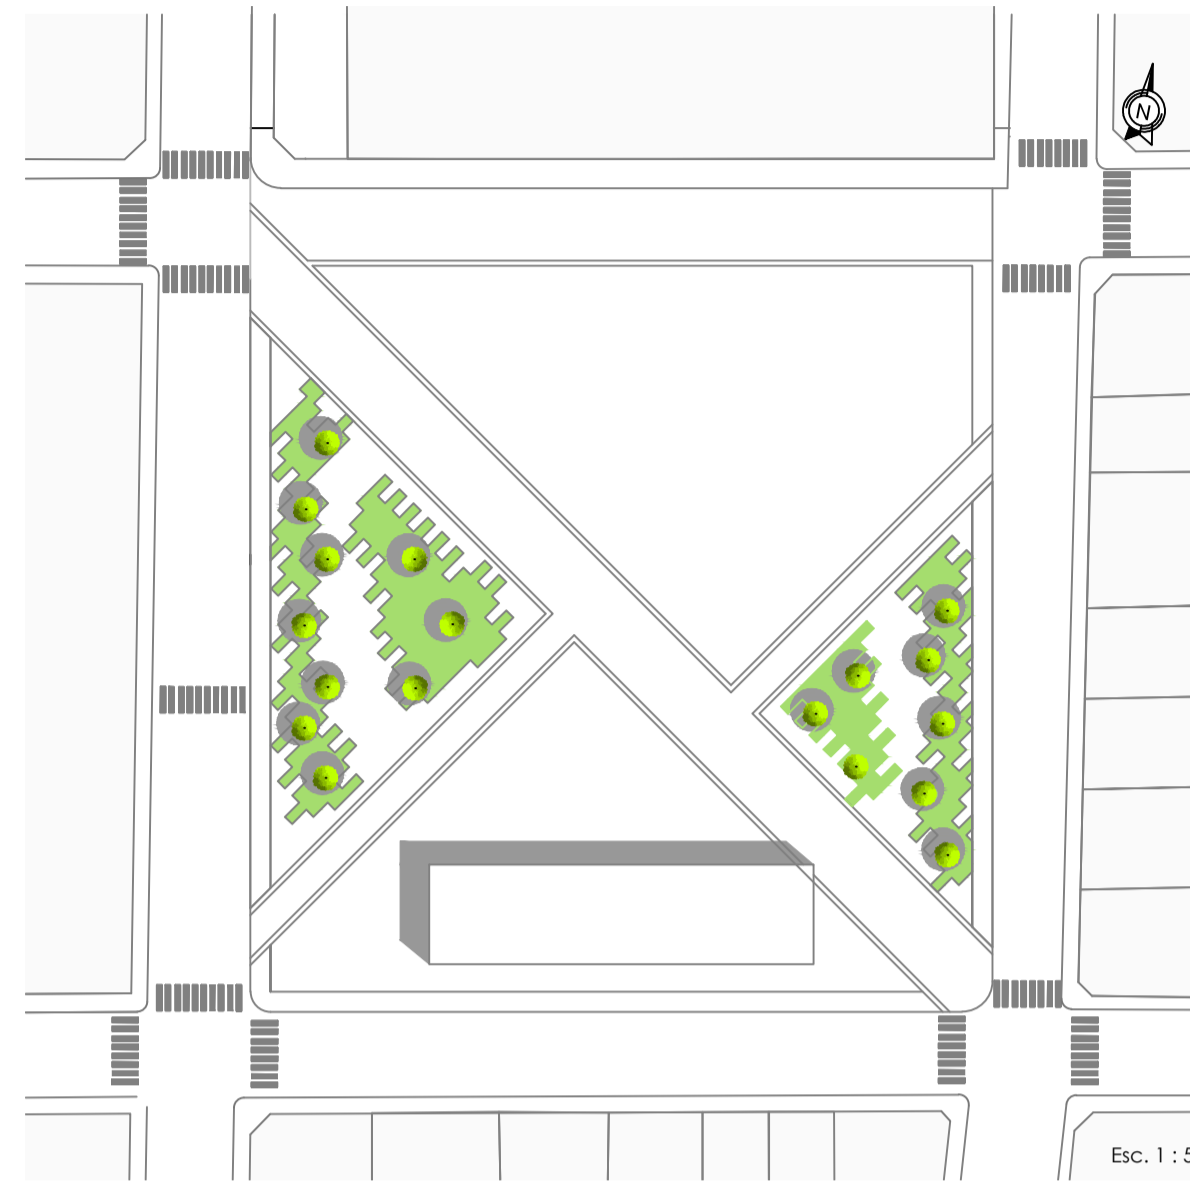


- SIMBOLOGÍA:
- | | |
|-----------------|------------|
| ZONAS DE SOMBRA | VEGETACIÓN |
| ESPACIOS VERDES | |

COMPONENTE 3: ILUMINACIÓN

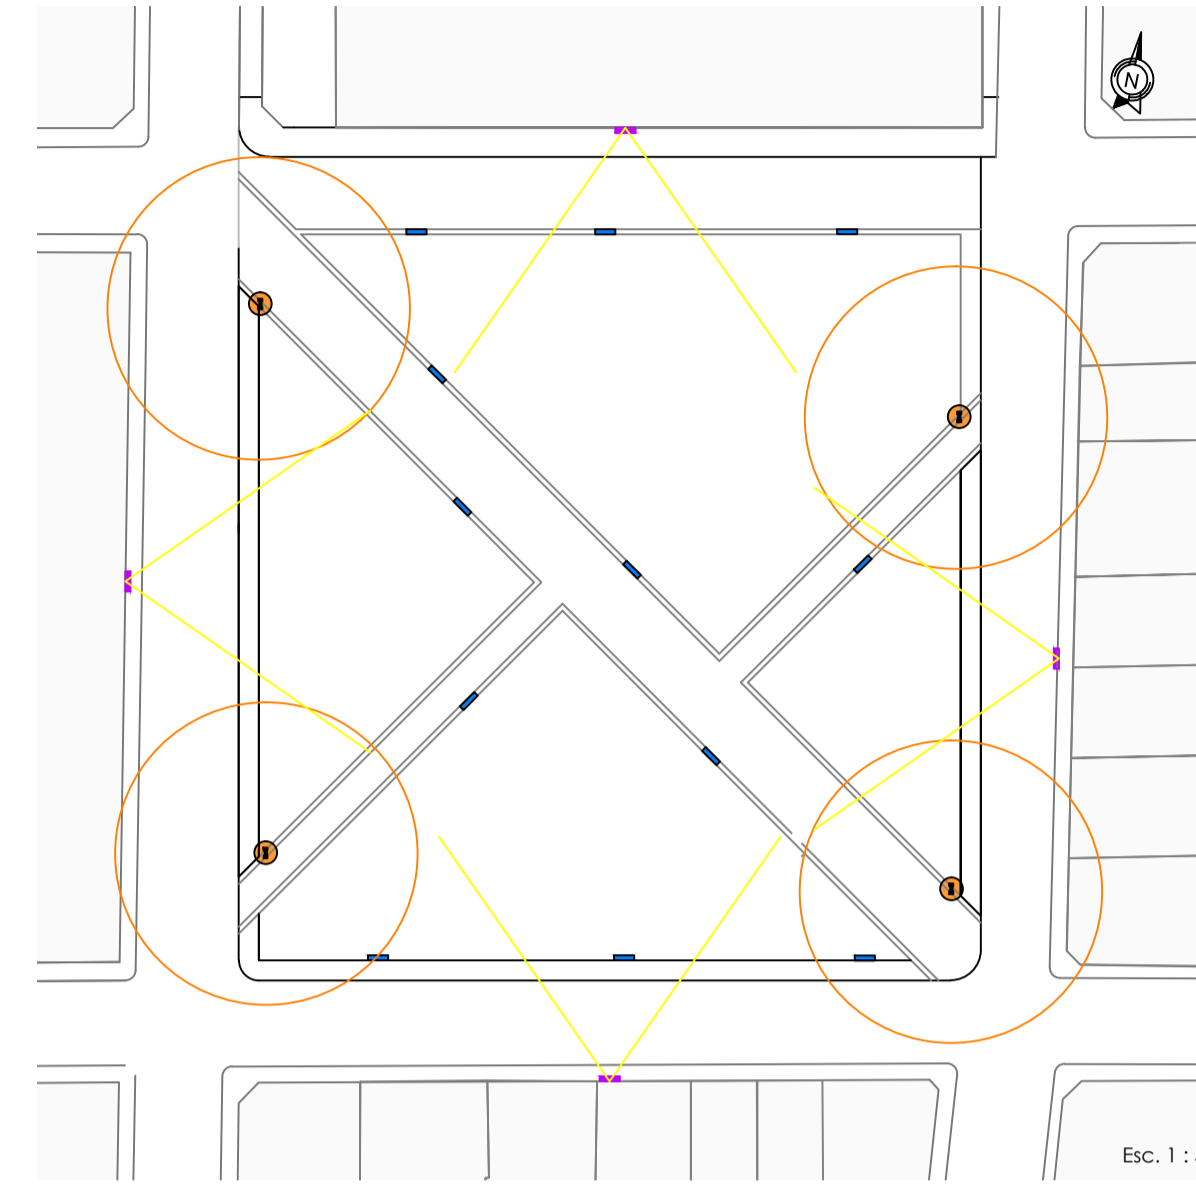


- SIMBOLOGÍA:
- | | |
|---------------------|----------------------|
| ILUMINACIÓN DE PISO | POSTE DE ILUMINACIÓN |
| PROYECTOR DE LUZ | |

COMPONENTE 4: MOBILIARIO URBANO

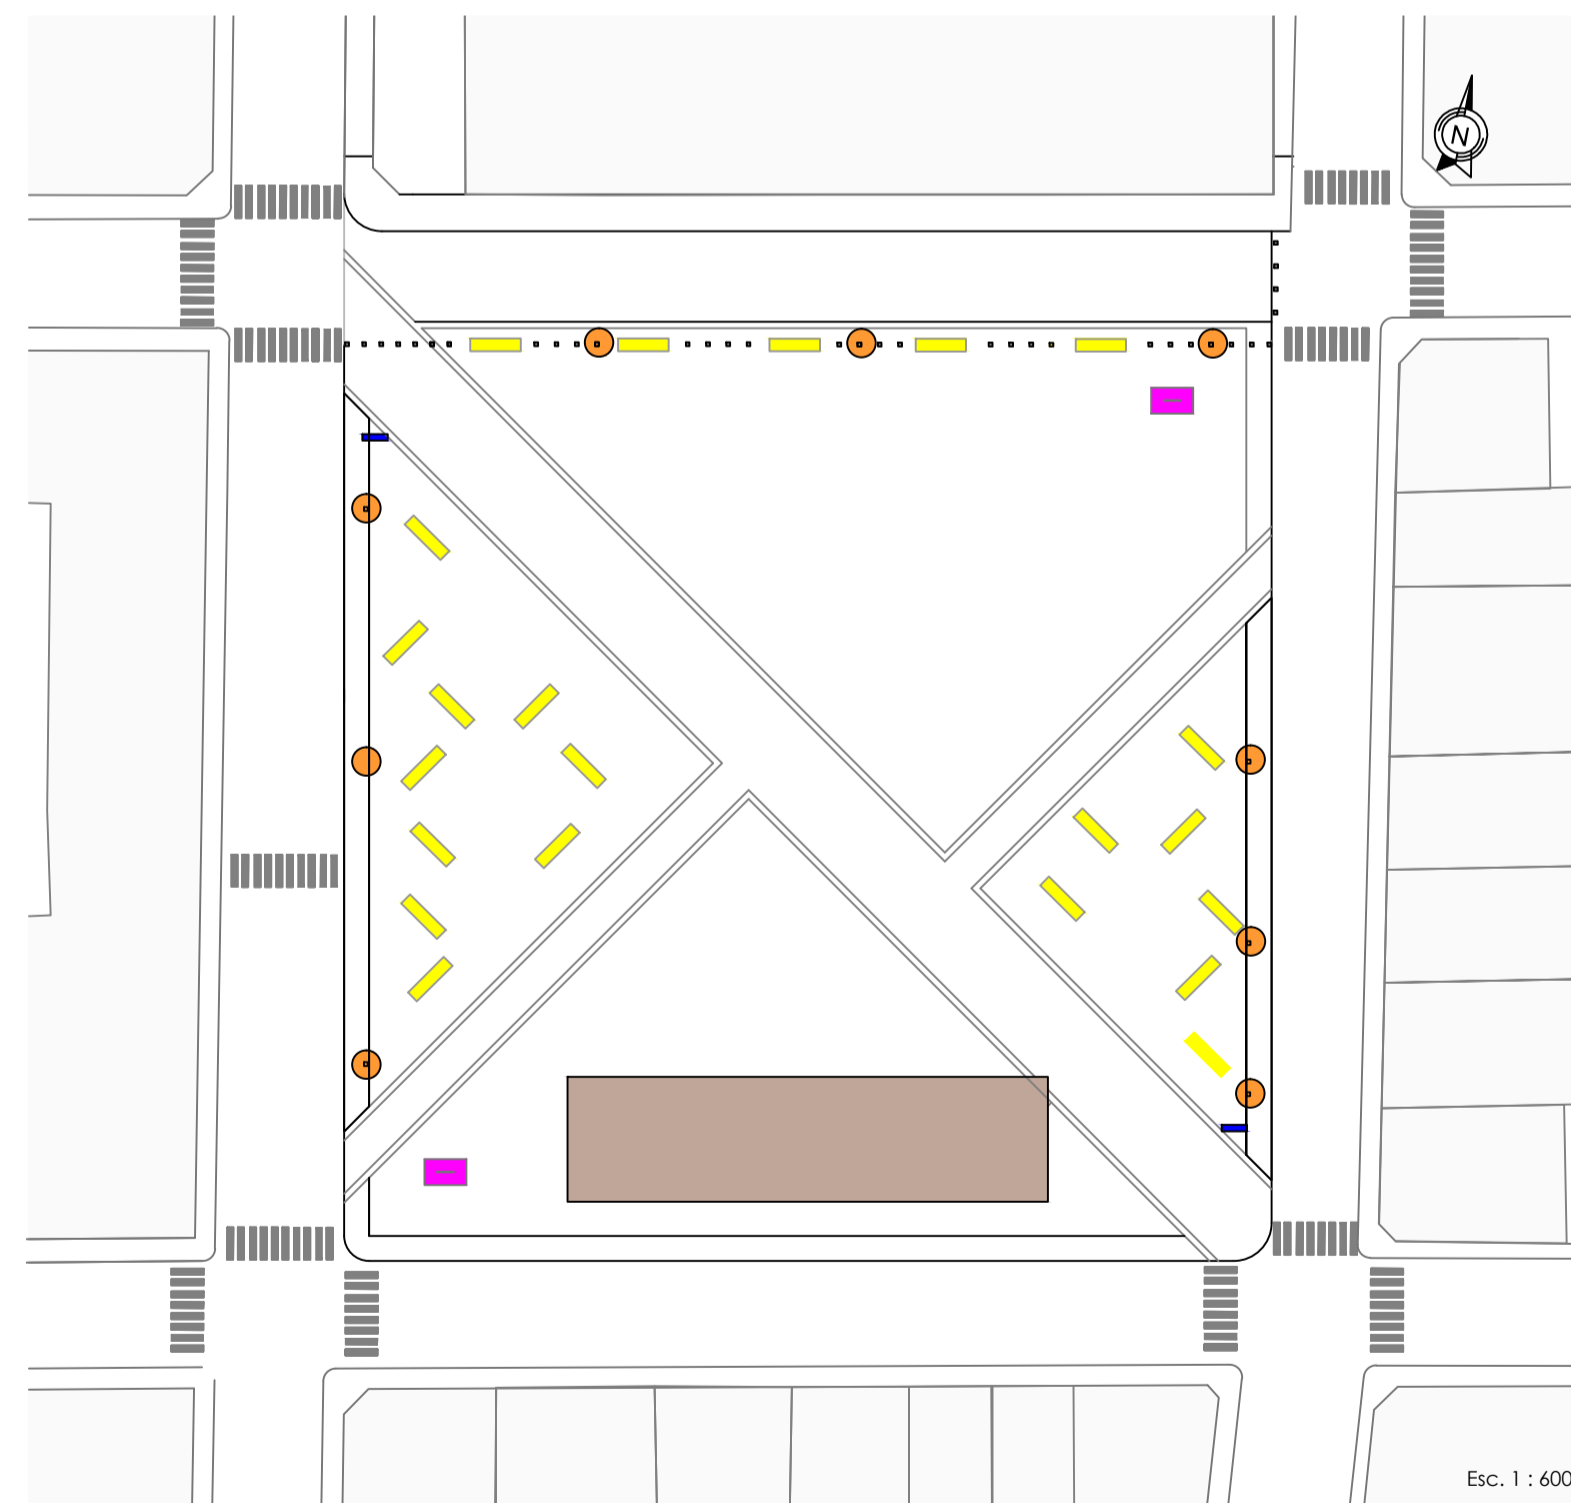


- SIMBOLOGÍA:
- | | |
|---------------------|-------------|
| BANCAS DE HORMIGÓN | MOJONES |
| SEÑALÉTICA VERTICAL | PAPELERAS |
| ESCULTURAS CON BASE | EDIFICACIÓN |

COMPONENTE 6: FLUJOS Y CIRCULACIONES

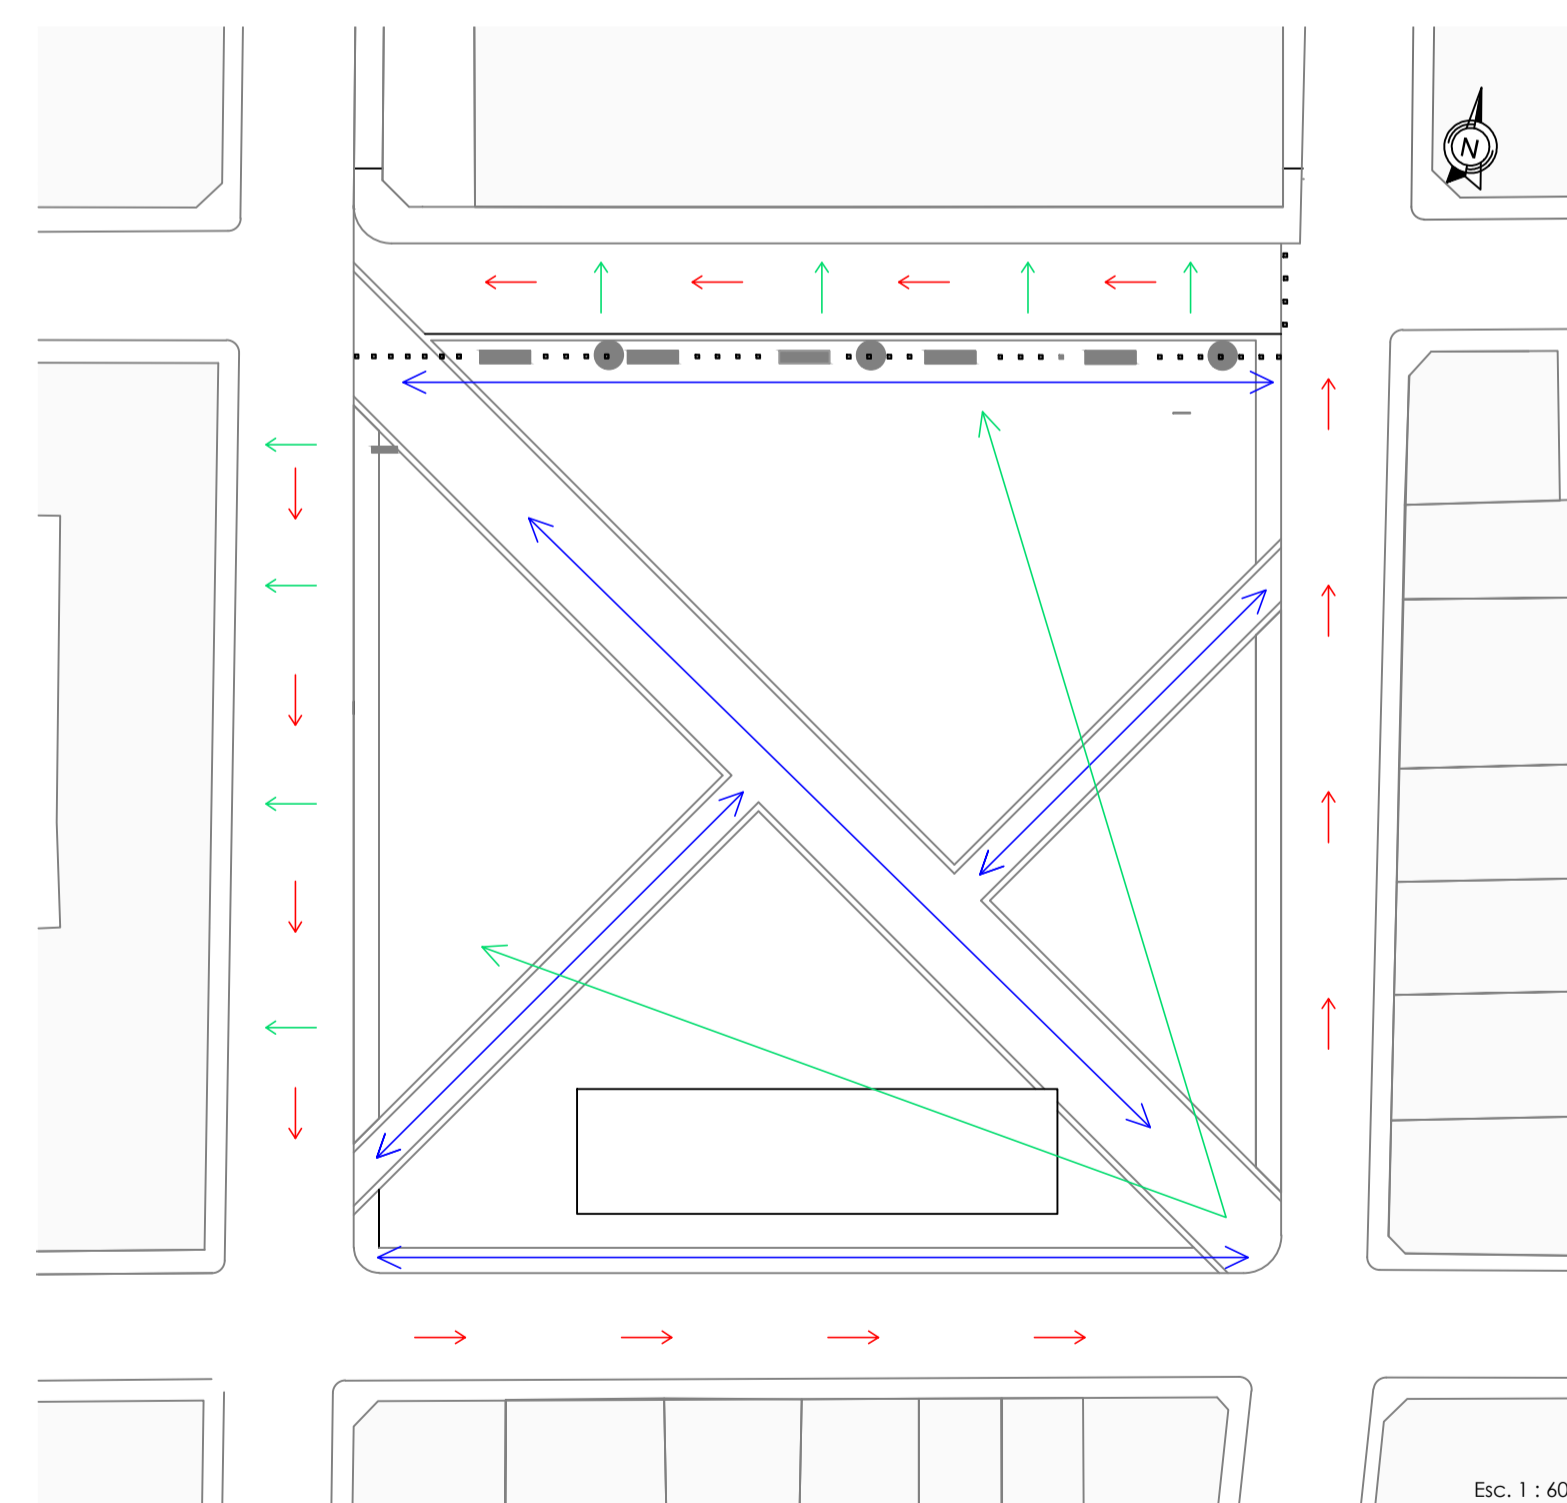

- SIMBOLOGÍA:
- | | |
|-----------------------|-----------------|
| CIRCULACIÓN PEATONAL | FLUJOS VISUALES |
| CIRCULACIÓN VEHICULAR | |

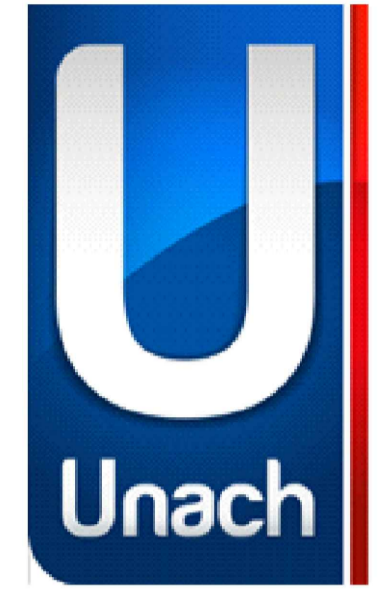

UNIVERSIDAD NACIONAL DE CHIMBORAZO
FACULTAD DE INGENIERÍA
CARRERA DE ARQUITECTURA

TRABAJO DE FIN DE CARRERA
"PLAZA SIMÓN BOLÍVAR"

AUTORA:
MARCELA A. HARO LLAMUCA

DIRECTOR:
ARQ. FREDY RUIZ ORTIZ

CONTIENE:
COMPONENTES DEL DISEÑO

ESCALA:
INDICADAS

LAMINA:
PLANOS ARQUITECTÓNICOS

2 / 9