





UNIVERSIDAD NACIONAL DE
CHIMBORAZO
FACULTAD DE INGENIERÍA
CARRERA DE ARQUITECTURA

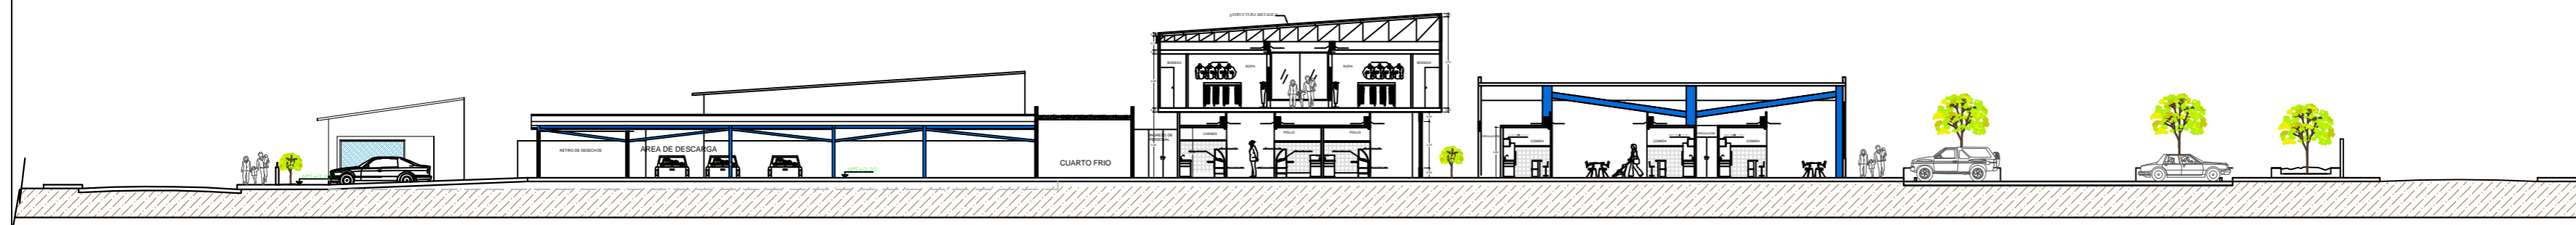

CORTE A-A'

ESC: 1:400

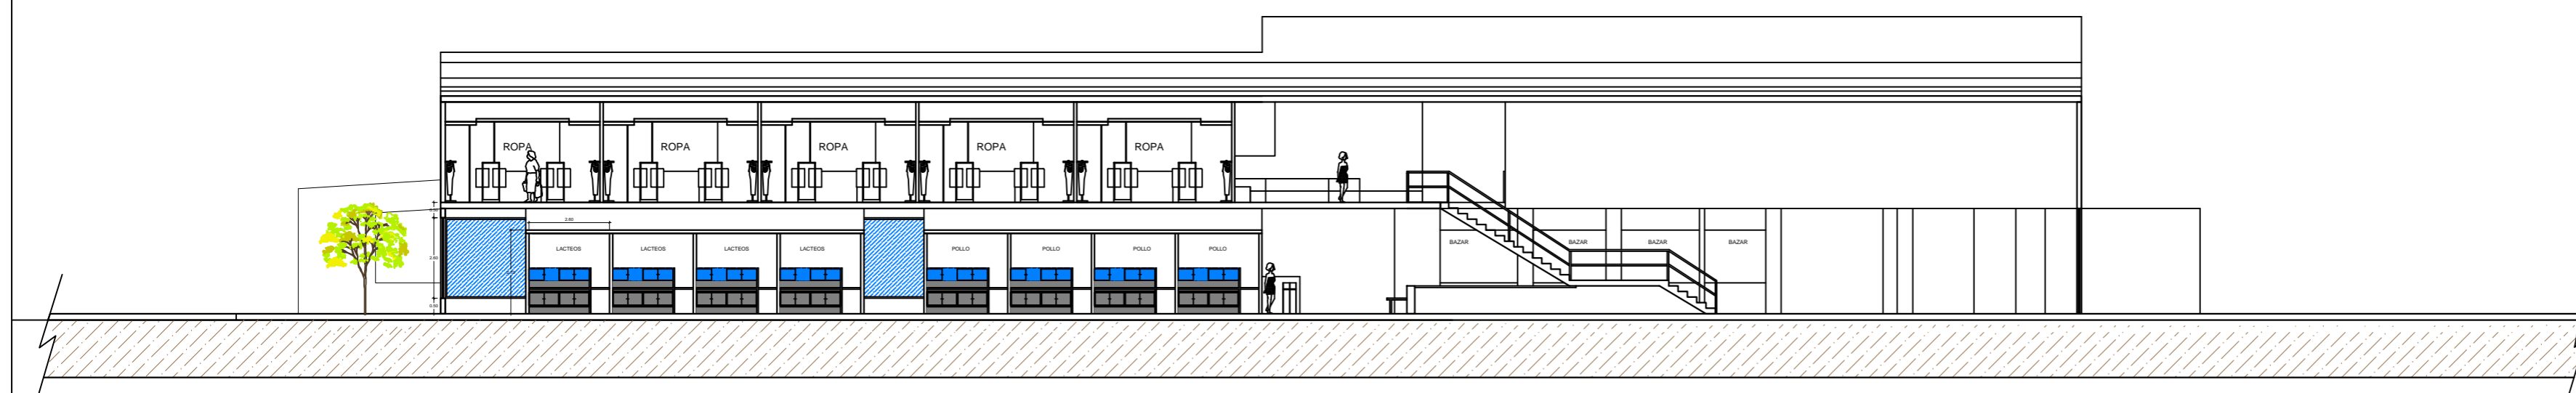

CORTE B-B'

ESC: 1:250

TRABAJO DE FIN DE CARRERA
"MERCADO NORTE"

AUTOR:

DAVID A. SANCHO GAIBOR

DIRECTOR:

ARQ. FREDY MARCELO RUIZ

CONTIENE:

FACHADAS

ESCALA:

INDICADAS

LAMINA:

8