


FACHADAS

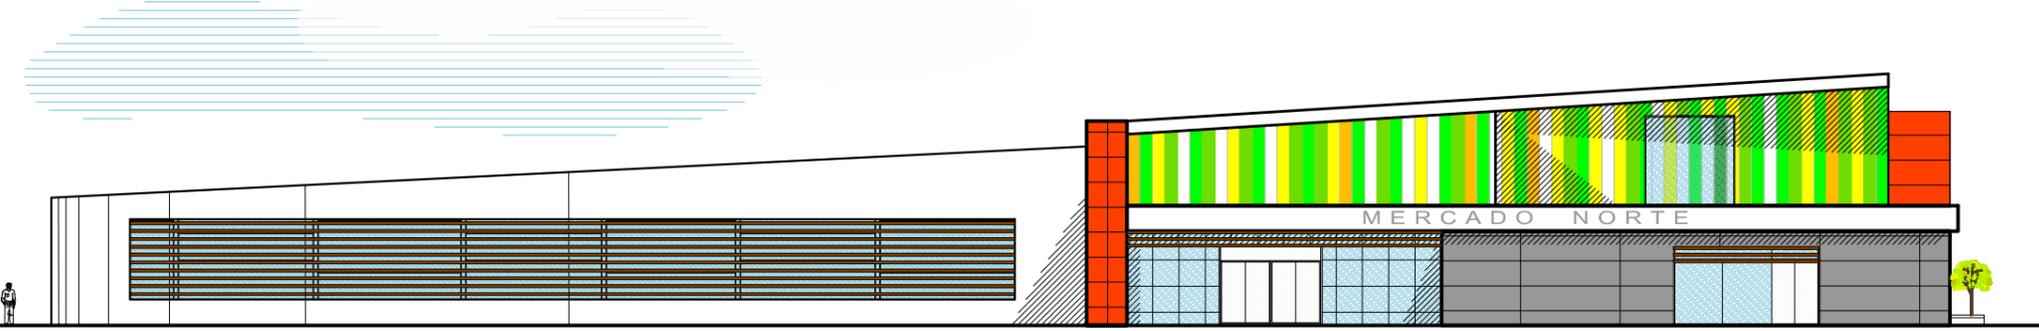

FACHADA FRONTAL

ESC: 1:250




FACHADA POSTERIOR

ESC: 1:250



FACHADA LATERAL DERECHA

ESC: 1:250

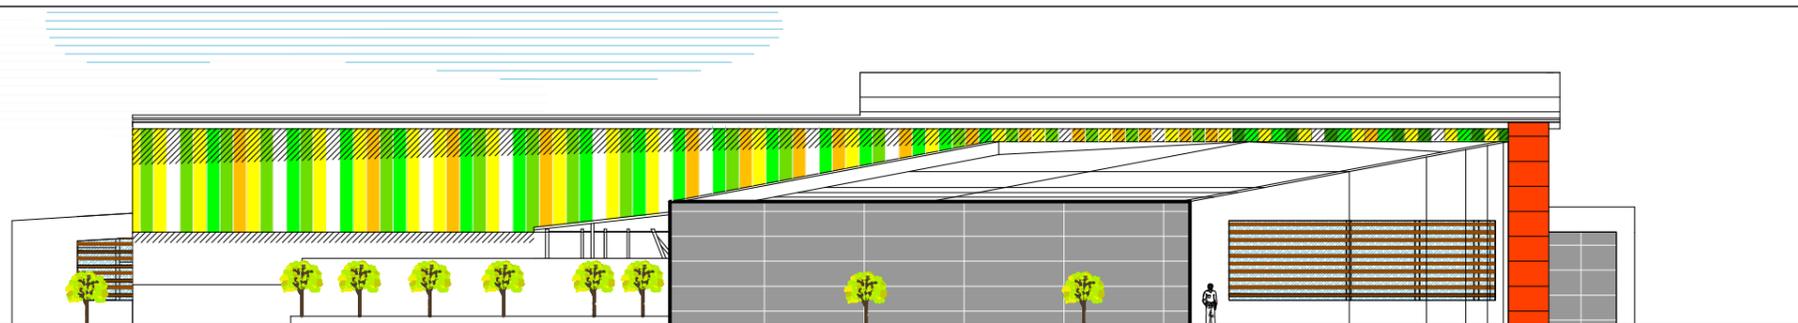

FACHADA LATERAL IZQUIERDA

ESC: 1:250



UNIVERSIDAD NACIONAL DE
CHIMBORAZO
FACULTAD DE INGENIERÍA
CARRERA DE ARQUITECTURA

TRABAJO DE FIN DE CARRERA
"MERCADO NORTE"

AUTOR:

DAVID A. SANCHO GAIBOR

DIRECTOR:

ARQ. FREDY MARCELO RUIZ

CONTIENE:

FACHADAS

ESCALA:

INDICADAS

LAMINA:

7